



宜春市公路事业发展中心高安分中心太阳养护所——建筑设计方案

高安市城乡建筑设计院 2023.08

委托编制单位：宜春市公路事业发展中心高安分中心

编 制 单 位：高安市城乡建筑设计院

证 书 编 号：建筑 A236003389

规划 [赣]城规编第 (083019)

证 书 等 级： 建筑乙级 规划丙级

院 长： 周海云 高级工程师

分管副院长： 罗 谦 高级工程师

项目负责人： 幸友富 高级工程师

设计 人 员： 王 强 工程师

 张翔云 工程师

 邓春继 工程师

 吴雪刚 工程师



工程设计资质证书

详细地址：江西省高安市凤凰二路48号

统一社会信用代码：913609834921205506 法定代表人：周海云

注 册 资 本：100.0万元人民币 经 济 性 质：全民所有制

证书编号: A236003389 有效期: 至2023年12月31日

资质类别及等级：

建筑行业（建筑工程）乙级

可承担建筑装饰工程设计、建筑幕墙工程设计、轻型钢结构工程设计、建筑智能化系统设计、照明工程设计和消防设施工程设计相应范围的乙级专项工程设计业务



证书信息通过支付宝搜索或微信搜索
“江西住建云个人服务平台”小程序
扫描二维码查询

发证机关:

2022 年 07 月 21 日

江西住建云平台查询网址: <http://zjy.jxjst.gov.cn/>



证照编号: C832050394

营业执照



扫描二维码登录
“国家企业信用
公示系统”
了解更多登记、
备案、许可、
监管信息。

统一社会信用代码
913609834921205506

名 称 高安市城乡建筑设计院

注册资金 壹佰万元整

类 型 全民所有制

成立日期 1996年07月02日

法定代表人 周海云

经营期限 1995年07月02日至长期

经营范围 建筑设计、城市规划设计服务。(依法须经批准的项目,经相关部门批准后方可开展经营活动)

住 所 江西省高安市凤凰二路48号

登记机关



2022 年 04 月 25


国家企业信用信息公示系统网址:

<http://www.sext.gov.cy>

正场主休应当于每年1月1日至6月30日通过


国家市场监督管理总局监制



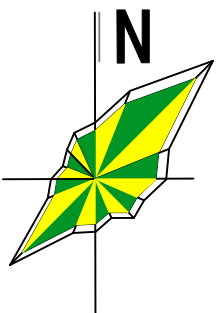

项 目	面积（平方米）	
总用地面积	3641	
建筑基底总面积	办公楼	279.32
	仓储	240
总建筑面积	办公楼	523.3
	仓储	240
容积率	0.21	
建筑密度（%）	14.26%	
绿地率（%）	10.0%	
停车位	10	

图例

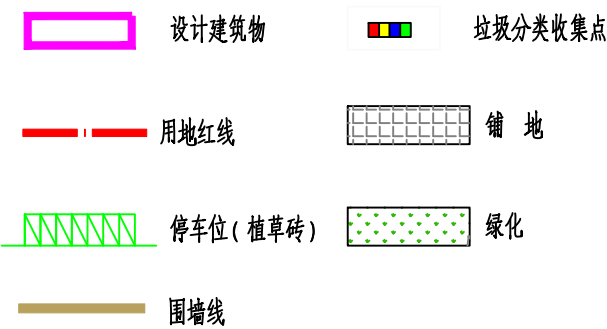

高安市城乡建筑设计院
 THE ARCHITECTURAL INSTITUTE OF GAOAN
 国家乙级工程设计证书号: A236003389
 NATIONAL ARCHITECTURAL DESIGN LICENSE No. A236003389

施工图审查批准单位
APPROVED BY

出图章
RELEASE APPROVAL

注册执业章
REGISTERED SEAL

备注:本文件未经项目负责人签字或未签有关出图章无效
NOTE: THIS DOCUMENT IS INVALID WITHOUT THE SIGNATURE OR STAMP

业主
CLIENT

宜春市公路事业发展中心高安分中心

工程名称
PROJECT NAME


太阳养护所项目

子项工程名称
SUB-PROJECT NAME


图名
DRAWING TITLE

总平面规划图

工程编号 PROJECT No.			
审 定 AUTHORIZED BY			
审 核 APPROVED BY			
项目负责人 PROJECT DIRECTOR			
专业负责人 DISCIPLINE RESPONSIBLE			
校对人 CHECKED BY			
设计人 DESIGNED BY			
图 别 TYPE	建筑	阶 段 STAGE	方 案
图 号 No.	01	日 期 DATE	2023.08
版 本 号 REVISION No.	A-0	比 例 SCALE	1:100

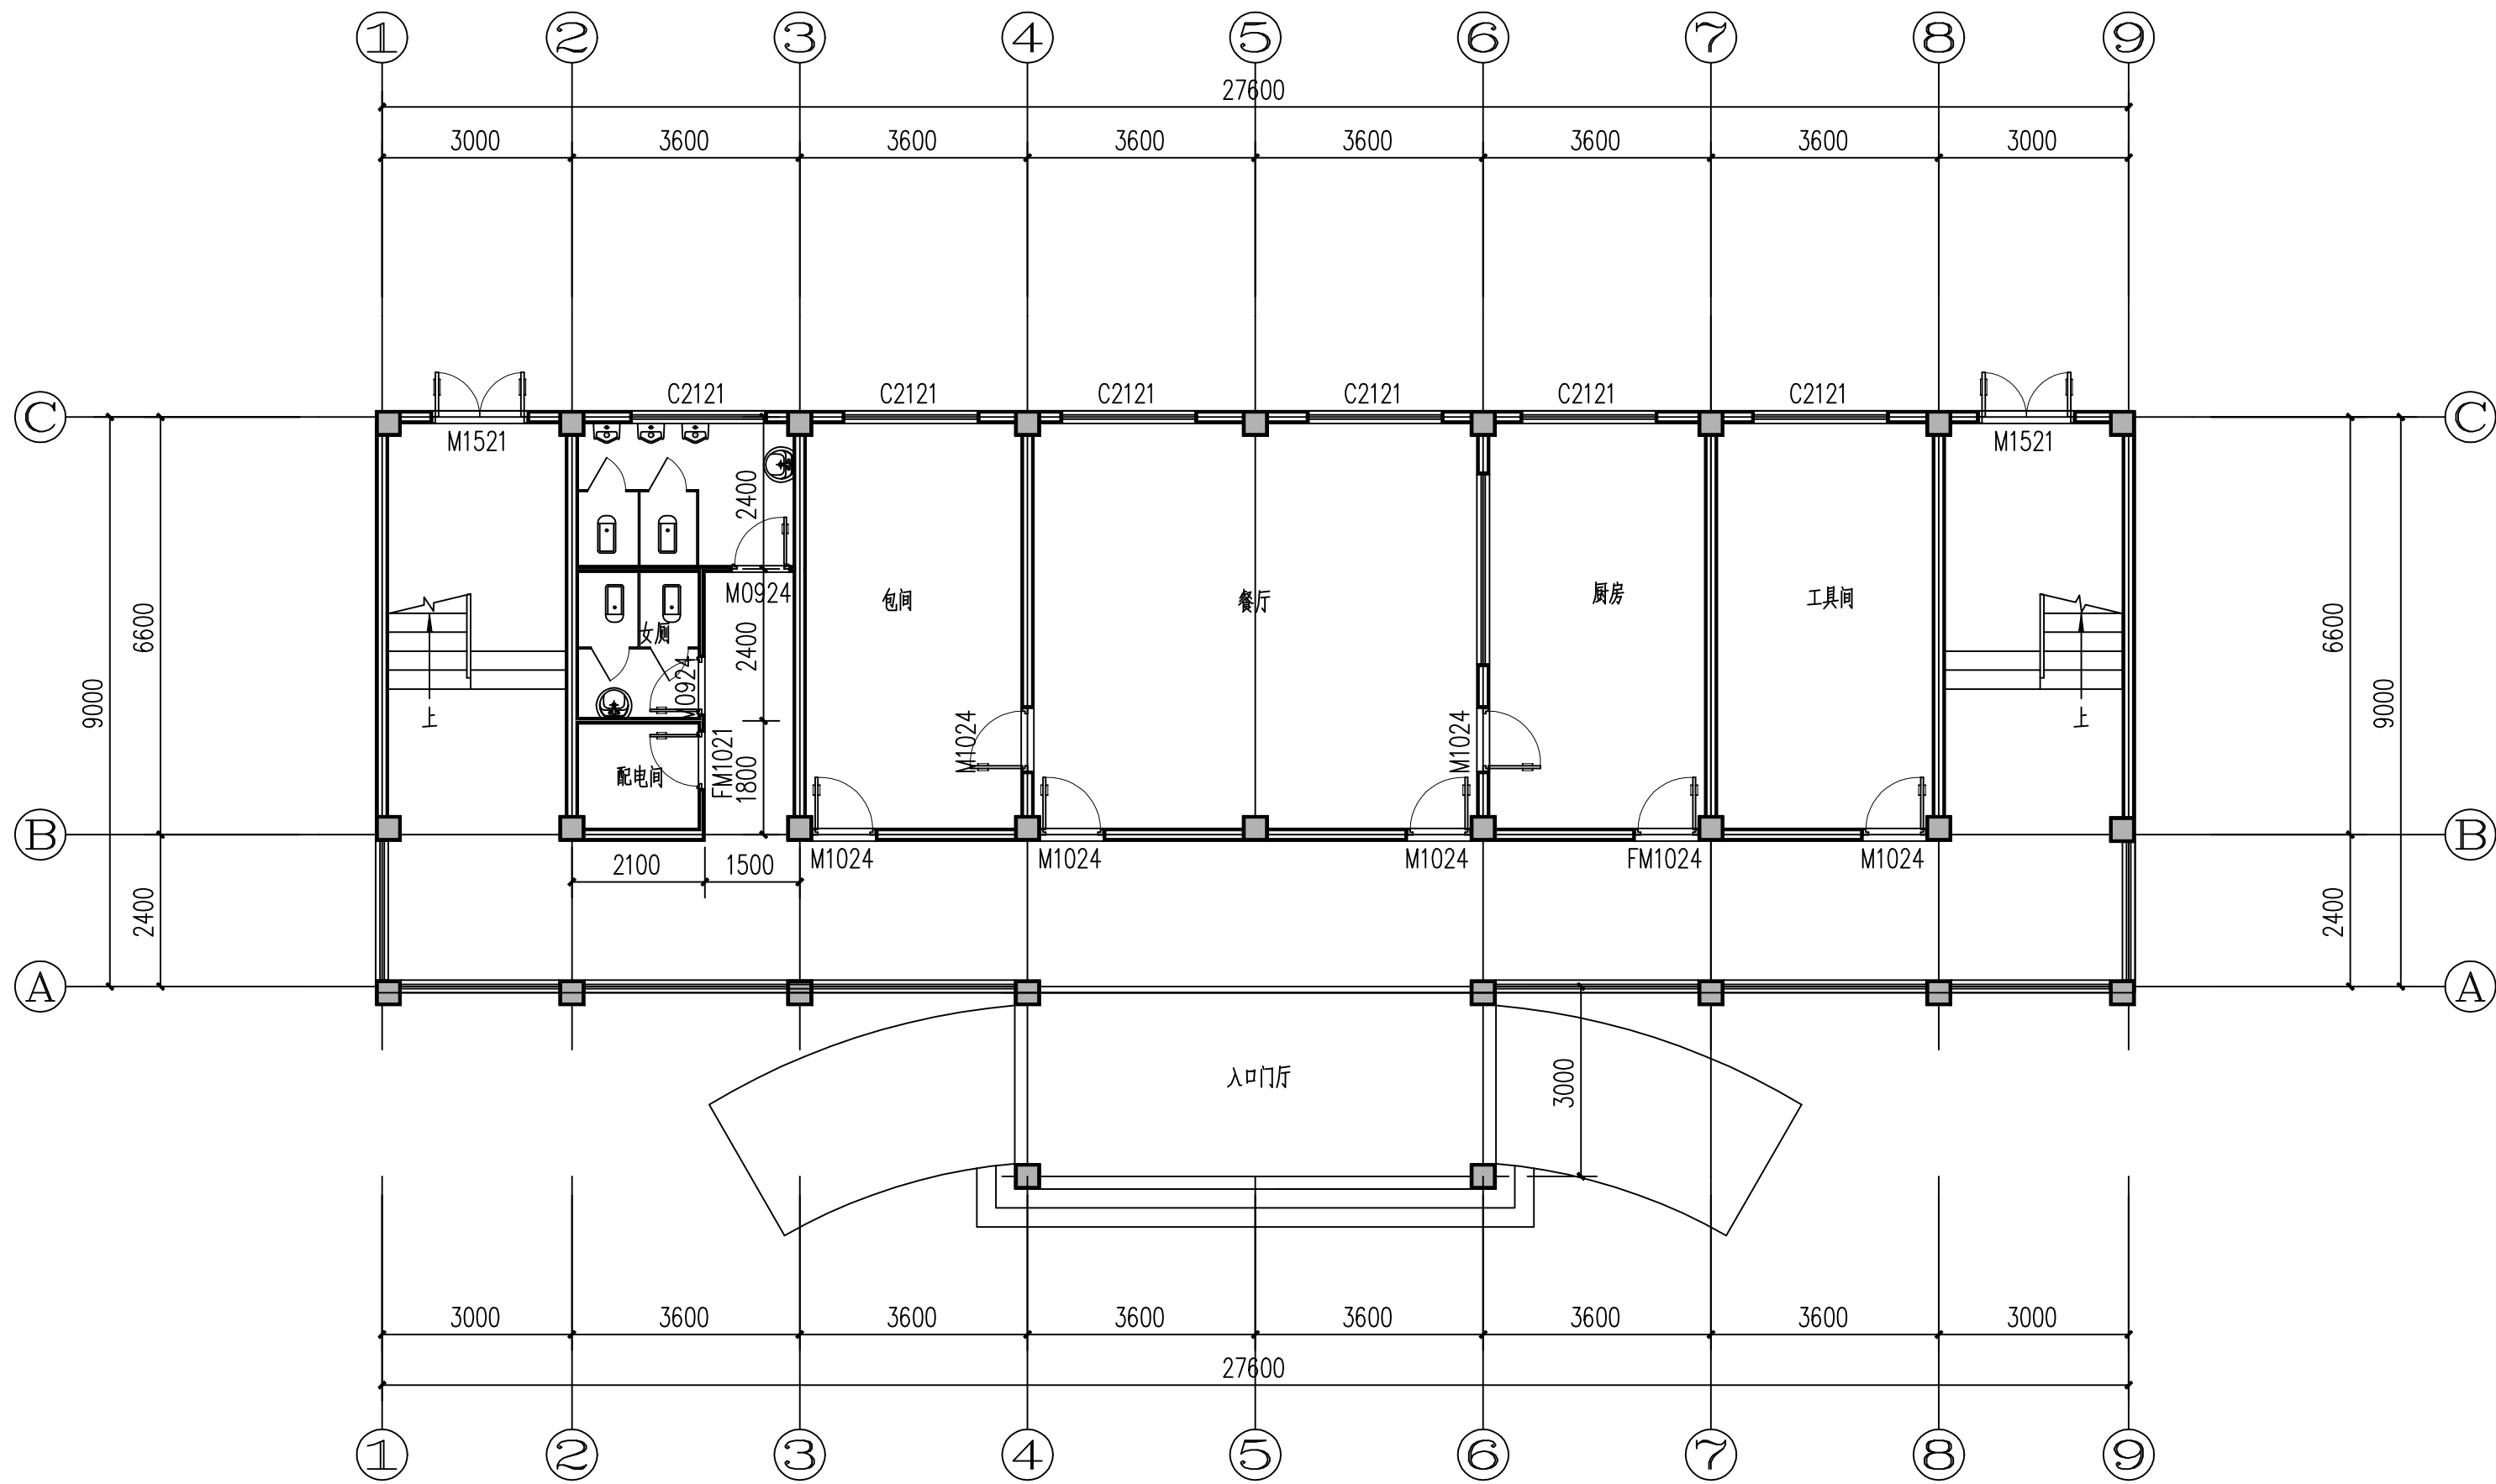

一层平面图 1:100
本层面积267.54平方米

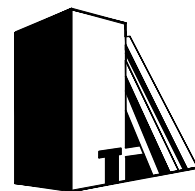

高安市城乡建筑设计院
THE ARCHITECTURAL INSTITUTE OF GAO'AN
国家乙级工程设计证书号: A236003389
NATIONAL ARCHITECTURAL DESIGN LICENSE No.A236003389

施工图审查批准单位
APPROVED BY

出图章
RELEASE APPROVAL

注册执业章
REGISTERED SEAL

备注: 本文件未经项目负责人签字或未签有关出图章无效
NOTE: THIS DOCUMENT IS INVALID WITHOUT THE SIGNATURE OR STAMP


业主
CLIENT
宜春市公路事业发展中心高安分中心

工程名称
PROJECT NAME
太阳养护所项目

子项工程名称
SUB-PROJECT NAME
办公楼

图名
DRAWING TITLE
一层平面图

工程编号 PROJECT No.			
审定 AUTHORIZED BY			
审核 APPROVED BY			
项目负责人 PROJECT DIRECTOR			
专业负责人 DISCIPLINE RESPONSIBLE			
校对人 CHECKED BY			
设计人 DESIGNED BY			
图别 TYPE	建筑	阶段 STATUS	方案
图号 No.	01	日期 DATE	2023.08
版本号 REVISION No.	A-0	比例 SCALE	1:100

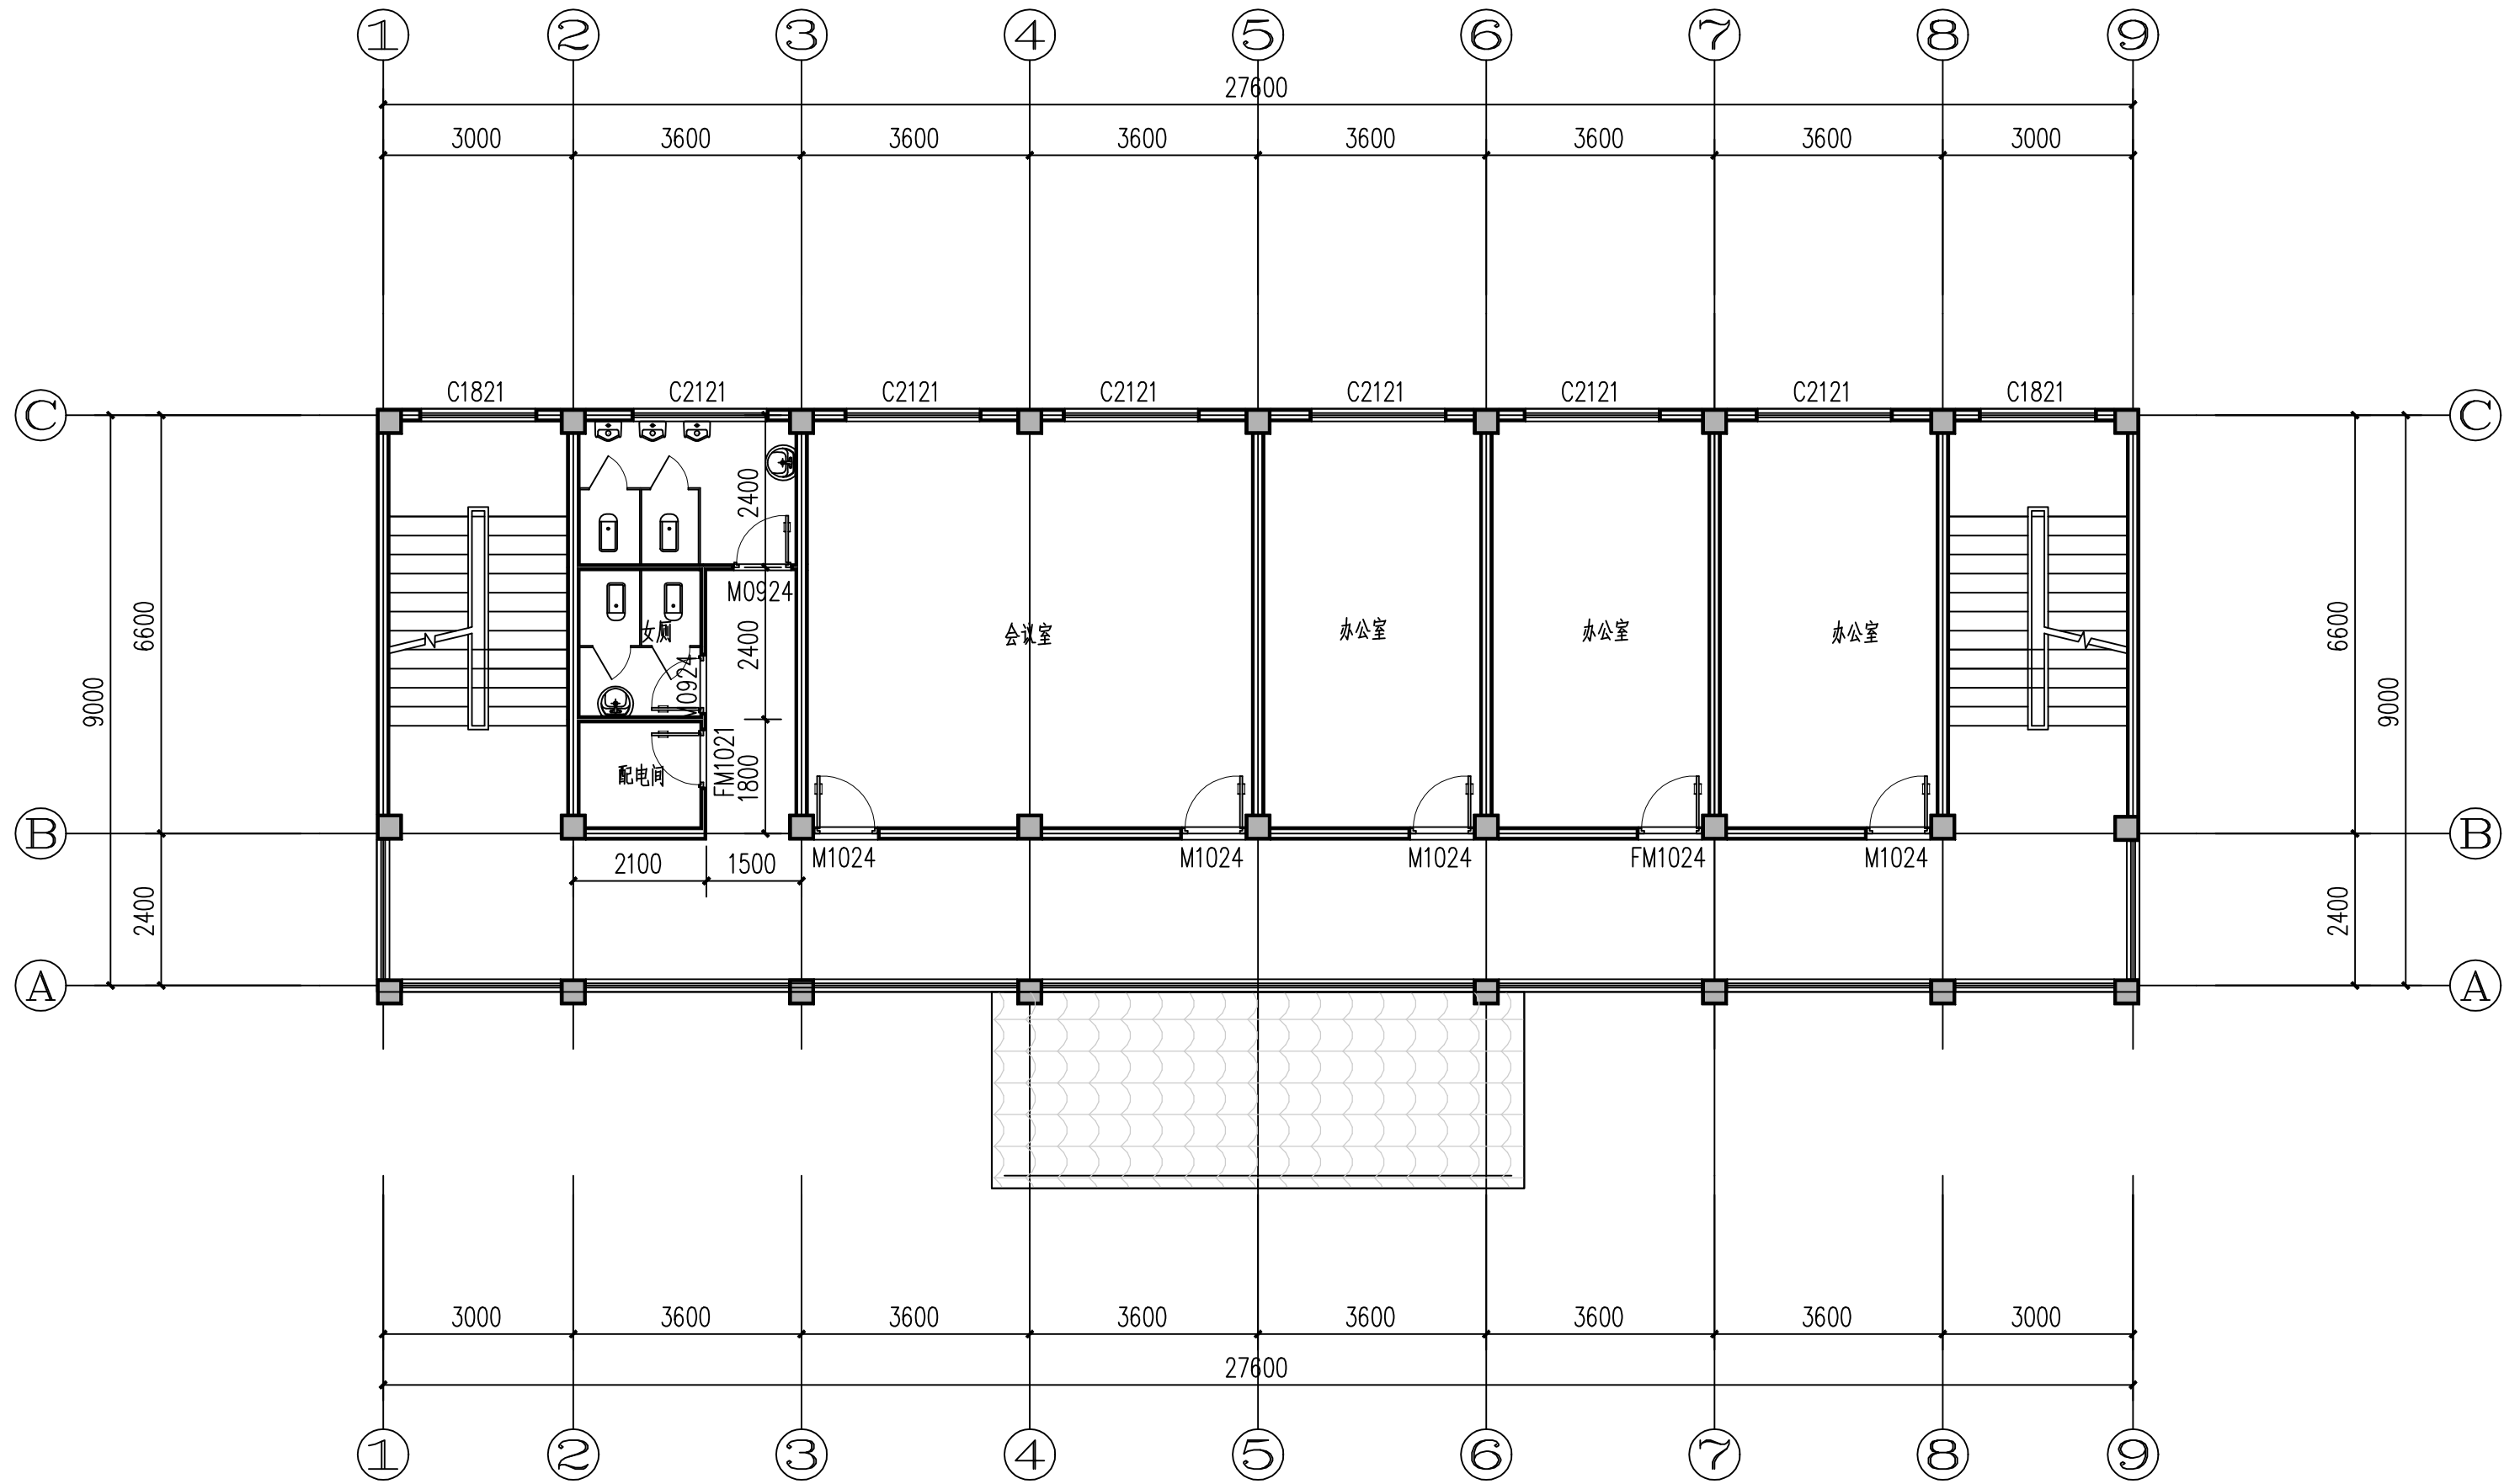

二层平面图 1:100
本层面积255.76平方米



高安市城乡建筑设计院
THE ARCHITECTURAL INSTITUTE OF GAOAN
国家乙级工程设计证书号: A236003389
NATIONAL ARCHITECTURAL DESIGN LICENSE No.A236003389

施工图审查批准单位
APPROVED BY

出图章
RELEASE APPROVAL

注册执业章
REGISTERED SEAL

备注: 本文件未经项目负责人签字或未签有关出图章无效
NOTE: THIS DOCUMENT IS INVALID WITHOUT THE SIGNATURE OR STAMP


业主
CLIENT
宜春市公路事业发展中心高安分中心

工程名称
PROJECT NAME
太阳养护所项目


子项工程名称
SUB-PROJECT NAME
办公楼

图名
DRAWING TITLE
一层平面图

工程编号 PROJECT No.			
审 定 AUTHORIZED BY			
审 核 APPROVED BY			
项目负责人 PROJECT DIRECTOR			
专业负责人 DISCIPLINE RESPONSIBLE			
校对人 CHECKED BY			
设计人 DESIGNED BY			
图别 TYPE	建筑	阶段 STATUS	方案
图号 No.	02	日期 DATE	2023.08
版本号 REVISION No.	A-0	比例 SCALE	1:100

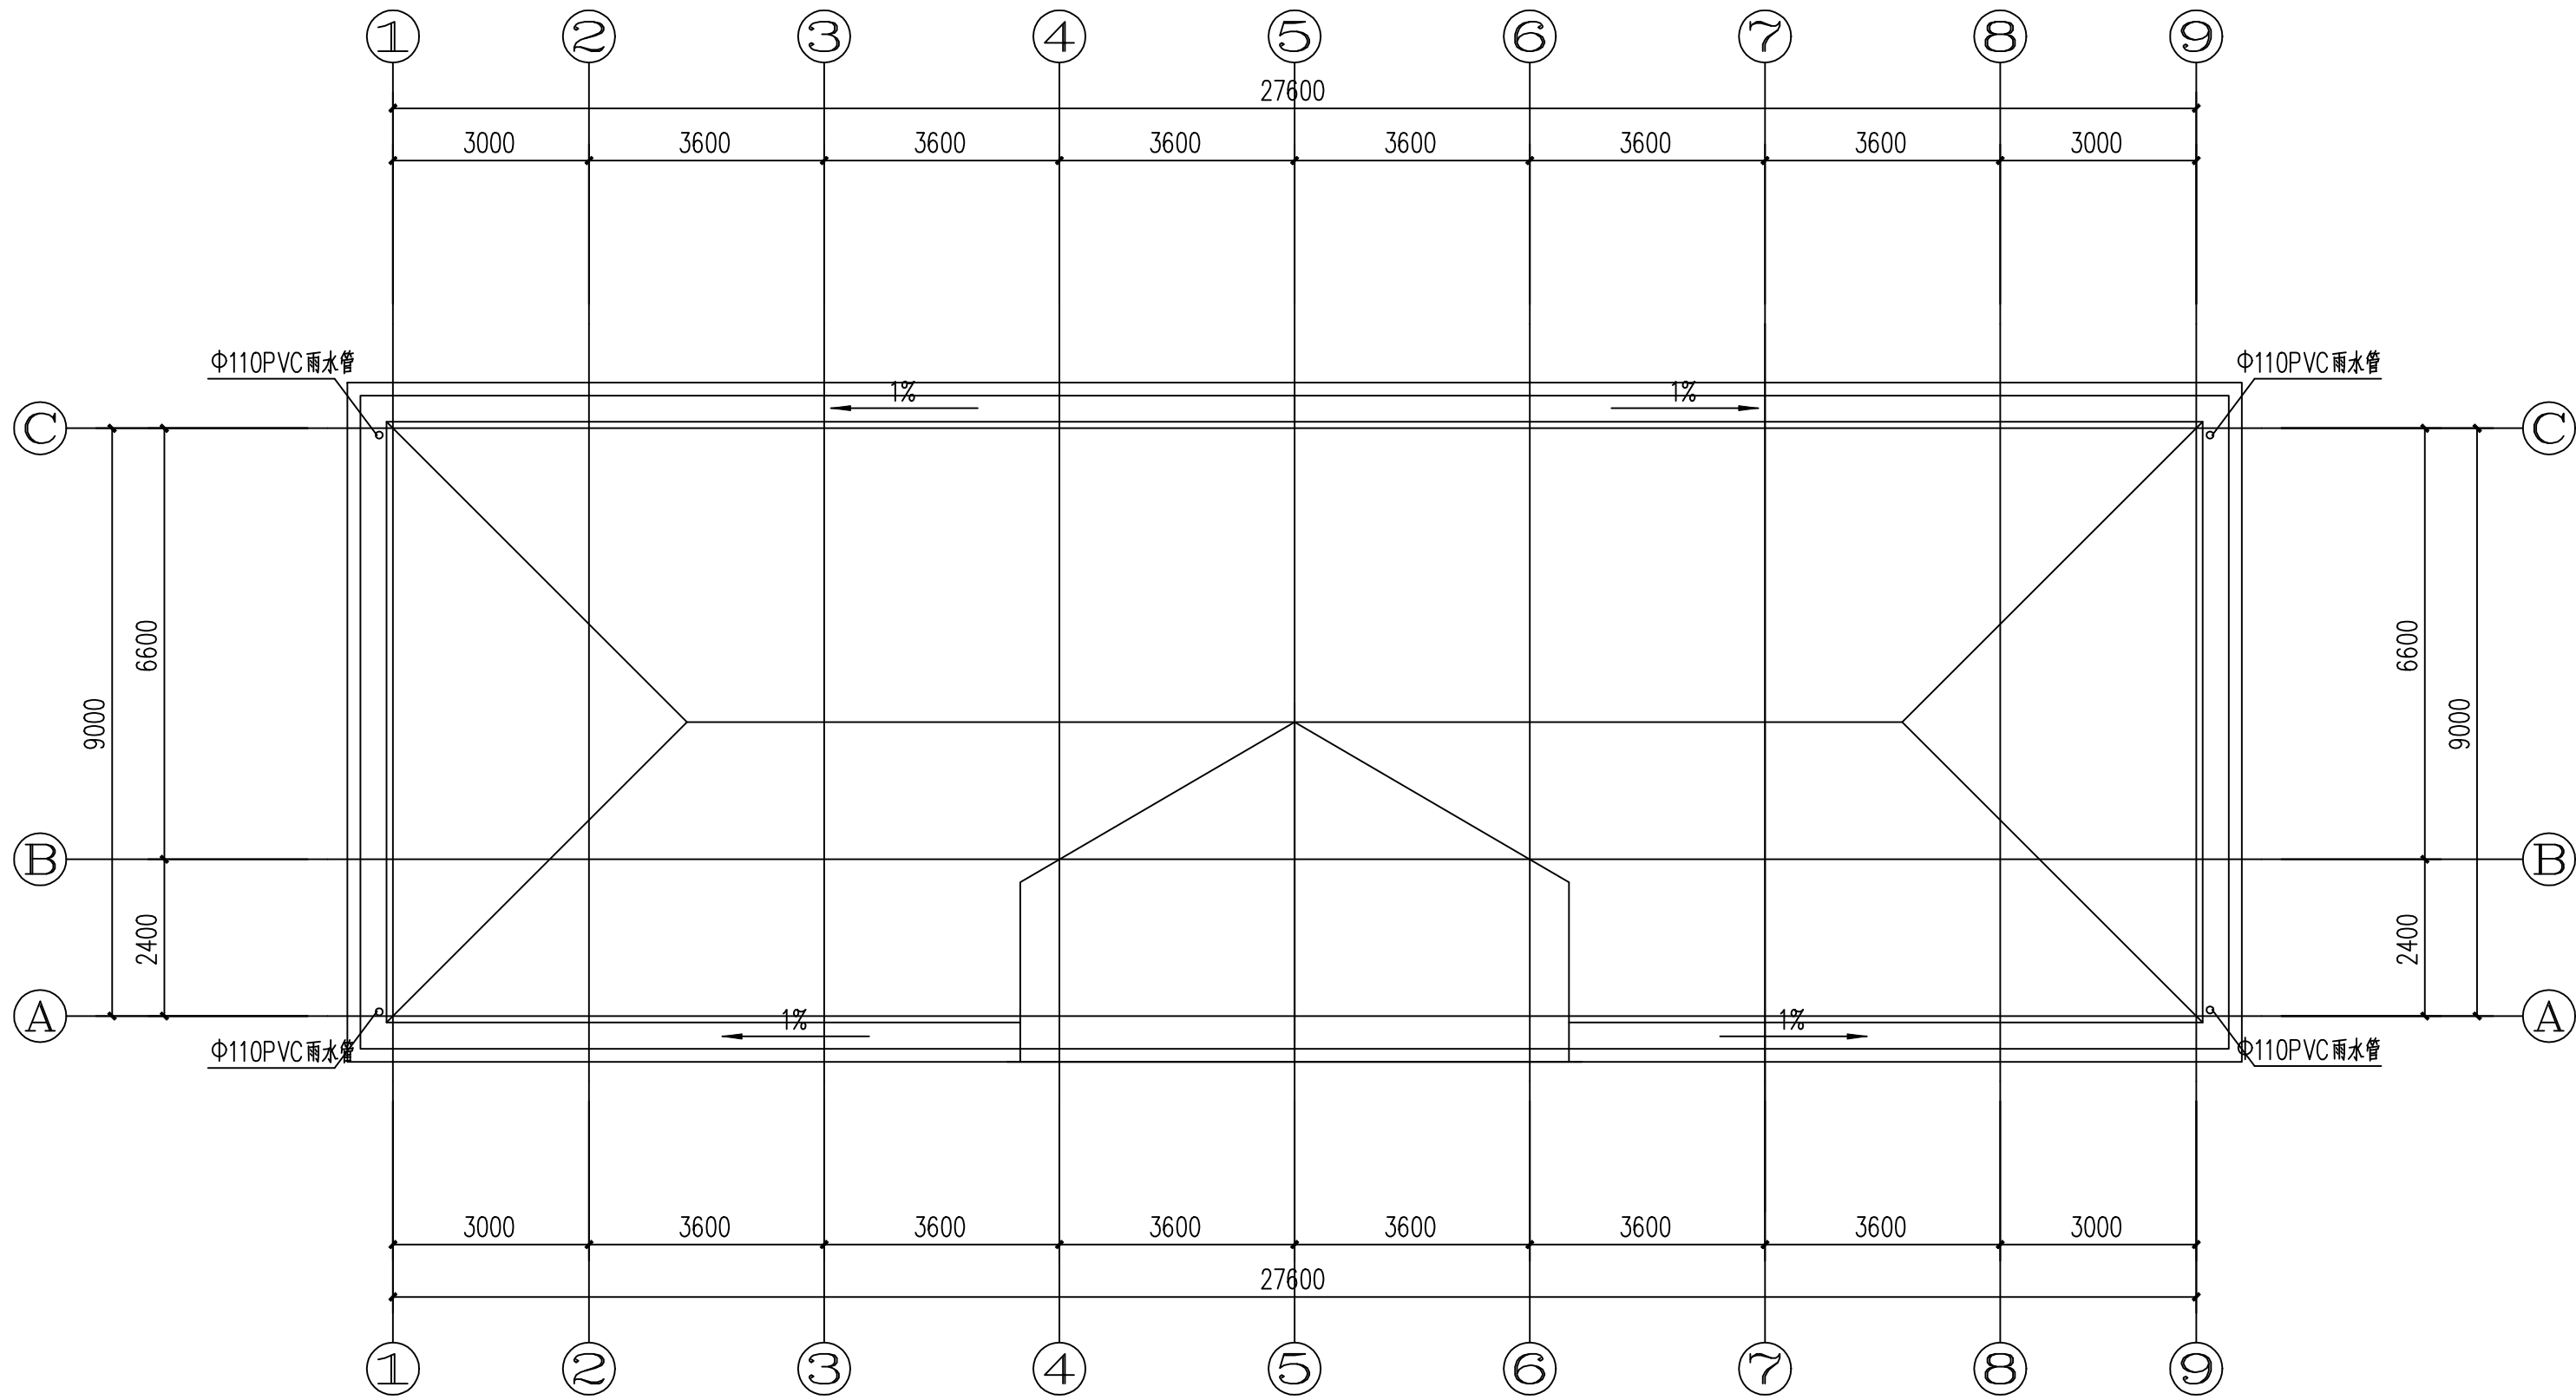

屋顶平面图 1:100

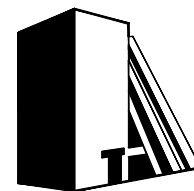

高安市城乡建筑设计院
THE ARCHITECTURAL INSTITUTE OF GAO'AN
国家乙级工程设计证书号: A236003389
NATIONAL ARCHITECTURAL DESIGN LICENSE No.A236003389

施工图审查批准单位
APPROVED BY

出图章
RELEASE APPROVAL

注册执业章
REGISTERED SEAL

备注: 本文件未经项目负责人签字或未签有关出图章无效
NOTE: THIS DOCUMENT IS INVALID WITHOUT THE SIGNATURE OR STAMP


业主
CLIENT
宜春市公路事业发展中心高安分中心

工程名称
PROJECT NAME
太阳养护所项目


子项工程名称
SUB-PROJECT NAME
办公楼

图名
DRAWING TITLE
一层平面图

工程编号 PROJECT No.			
审 定 AUTHORIZED BY			
审 核 APPROVED BY			
项目负责人 PROJECT DIRECTOR			
专业负责人 DISCIPLINE RESPONSIBLE			
校对人 CHECKED BY			
设计人 DESIGNED BY			
图别 TYPE	建筑	阶段 STATUS	方案
图号 No.	04	日期 DATE	2023.08
版本号 REVISION No.	A-0	比例 SCALE	1:100

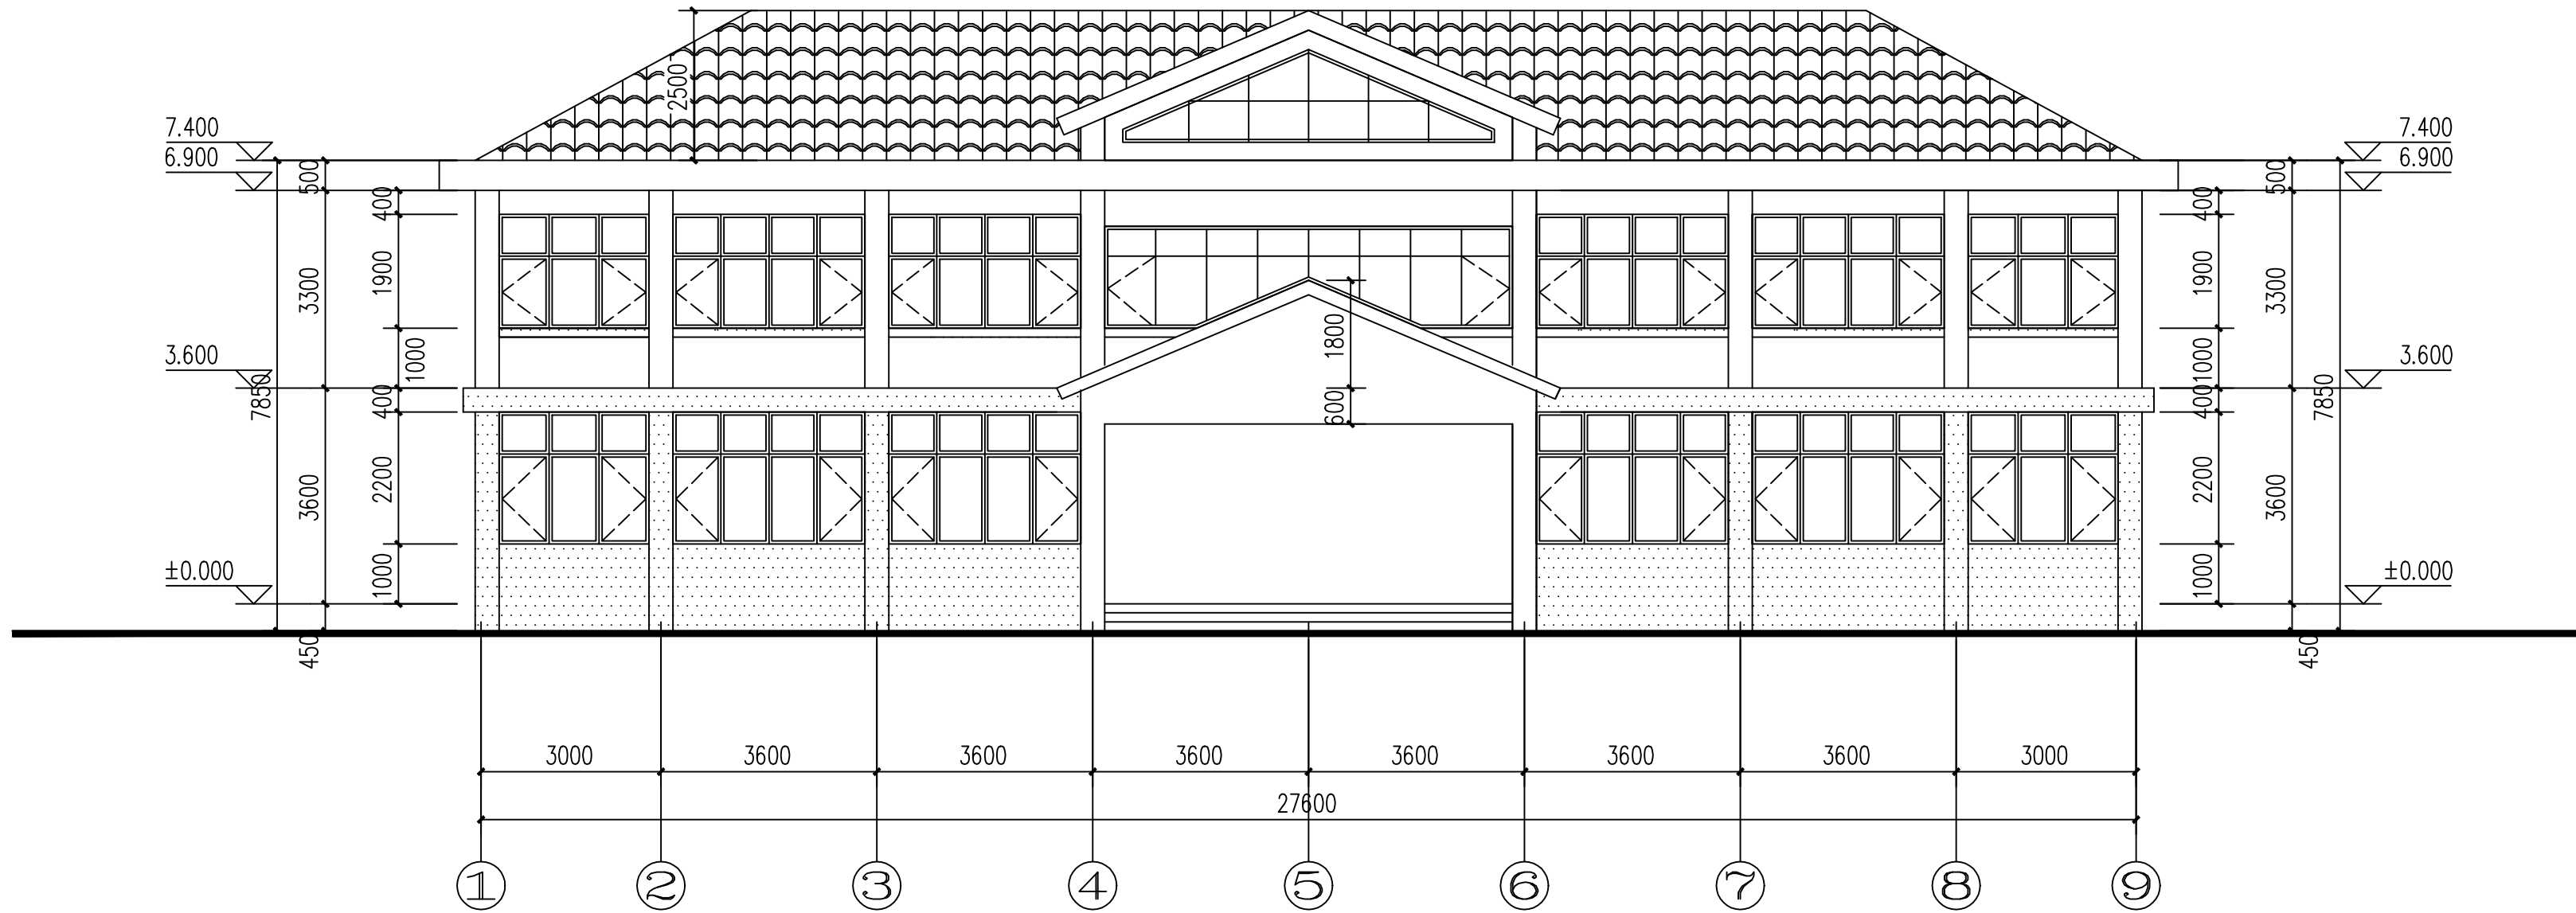

正立面图 1:100

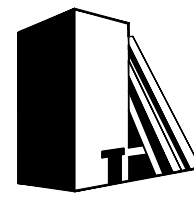

高安市城乡建筑设计院
THE ARCHITECTURAL INSTITUTE OF GAO'AN
国家乙级工程设计证书号: A236003389
NATIONAL ARCHITECTURAL DESIGN LICENSE No.A236003389

施工图审查批准单位
APPROVED BY

出图章
RELEASE APPROVAL

注册执业章
REGISTERED SEAL

备注: 本文件未经项目负责人签字或未签有关出图章无效
NOTE: THIS DOCUMENT IS INVALID WITHOUT THE SIGNATURE OR STAMP


业主
CLIENT
宜春市公路事业发展中心高安分中心

工程名称
PROJECT NAME
太阳养护所项目

子项工程名称
SUB-PROJECT NAME
办公楼


图名
DRAWING TITLE
正立面图

工程编号 PROJECT No.			
审定 AUTHORIZED BY			
审核 APPROVED BY			
项目负责人 PROJECT DIRECTOR			
专业负责人 DISCIPLINE RESPONSIBLE			
校对人 CHECKED BY			
设计人 DESIGNED BY			
图别 TYPE	建筑	阶段 STATUS	方案
图号 No.	05	日期 DATE	2023.08
版本号 REVISION No.	A-0	比例 SCALE	1:100

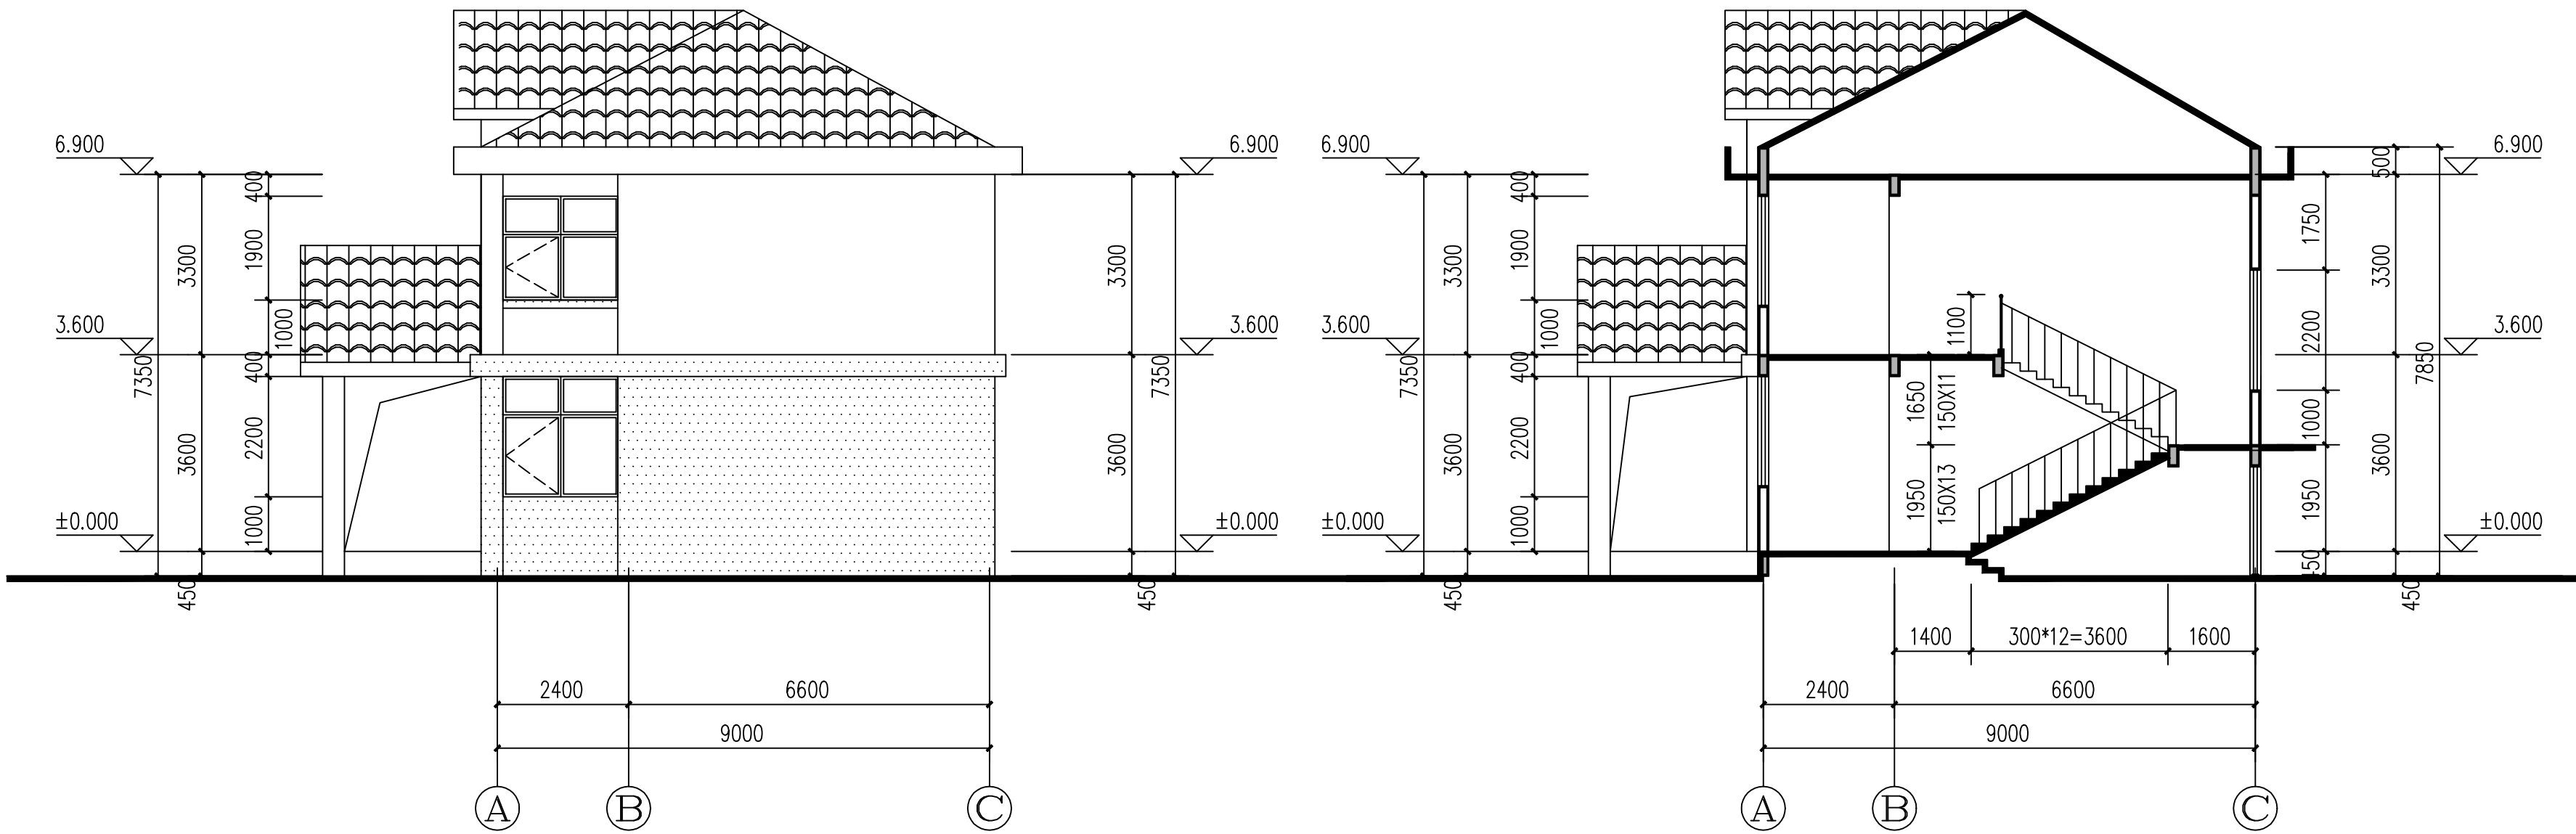

侧立面图 1:100

1-1 剖面图 1:100

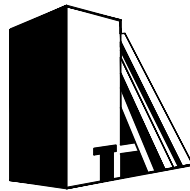

高安市城乡建筑设计院
THE ARCHITECTURAL INSTITUTE OF GAO'AN
国家乙级工程设计证书号: A236003389
NATIONAL ARCHITECTURAL DESIGN LICENSE No.A236003389

施工图审查批准单位
APPROVED BY

出图章
RELEASE APPROVAL

注册执业章
REGISTERED SEAL

备注: 本文件未经项目负责人签字或未签有关出图章无效
NOTE: THIS DOCUMENT IS INVALID WITHOUT THE SIGNATURE OR STAMP

业主
CLIENT
宜春市公路事业发展中心高安分中心

工程名称
PROJECT NAME
太阳养护所项目

子项工程名称
SUB-PROJECT NAME
办公楼

图名
DRAWING TITLE
侧立面图/1-1 剖面图

工程编号 PROJECT No.			
审 定 AUTHORIZED BY			
审 核 APPROVED BY			
项目负责人 PROJECT DIRECTOR			
专业负责人 DISCIPLINE RESPONSIBLE			
校对人 CHECKED BY			
设计人 DESIGNED BY			
图别 TYPE	建筑	阶段 STATUS	方案
图号 No.	06	日期 DATE	2023.08
版本号 REVISION No.	A-0	比例 SCALE	1:100



高安市城乡建筑设计院
THE ARCHITECTURAL INSTITUTE OF GAO'AN
国家乙级工程设计证书号: A236003389
NATIONAL ARCHITECTURAL DESIGN LICENSE No.A236003389

备注
REMARKS

施工图审查批准单位
APPROVED BY

出图章
RELEASE APPROVAL

注册执业章
REGISTERED SEAL

备注: 本文件未经项目负责人签字或未盖有关出图章无效
NOTE: THIS DOCUMENT IS INVALID WITHOUT THE SIGNATURE OR STAMP

业主
CLIENT

宜春市公路事业发展中心高安分中心

工程名称
PROJECT NAME

太阳养护所项目

子项工程名称
SUB-PROJECT NAME

室外仓储

图名
DRAWING TITLE

平面、剖面图

工程编号
PROJECT No.

审定
AUTHORIZED BY

审核
APPROVED BY

项目负责人
PROJECT DIRECTOR

专业负责人
DISCIPLINE RESPONSIBLE

校对人
CHECKED BY

设计人
DESIGNED BY

图别
TYPE

建筑

阶段
STATUS

方案

图号
No.

01


日期
DATE

版本号
REVISION No.

A-0


比例
SCALE

1:100

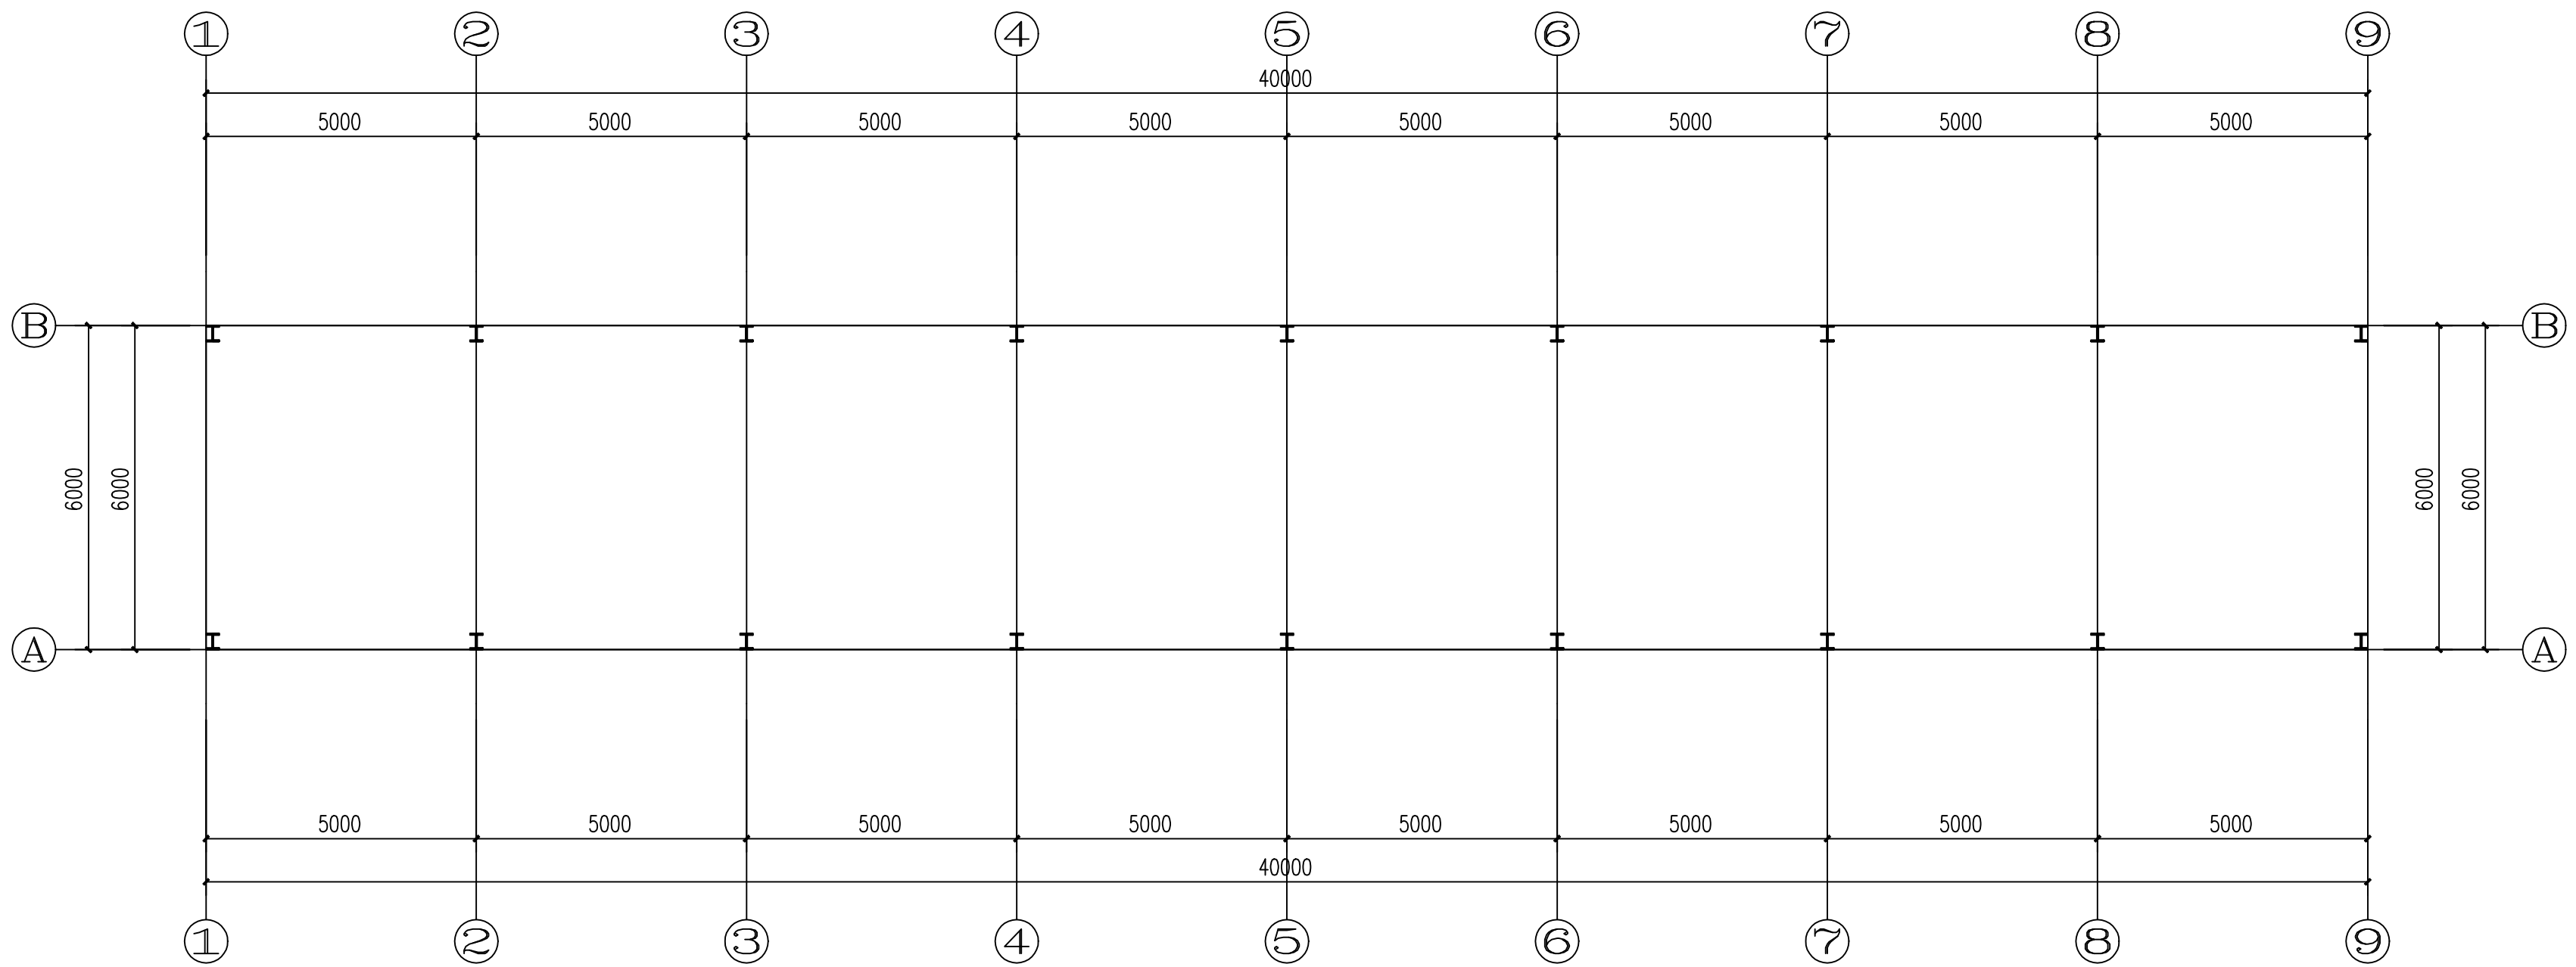


一层平面图 1:100

本层面积240平方米

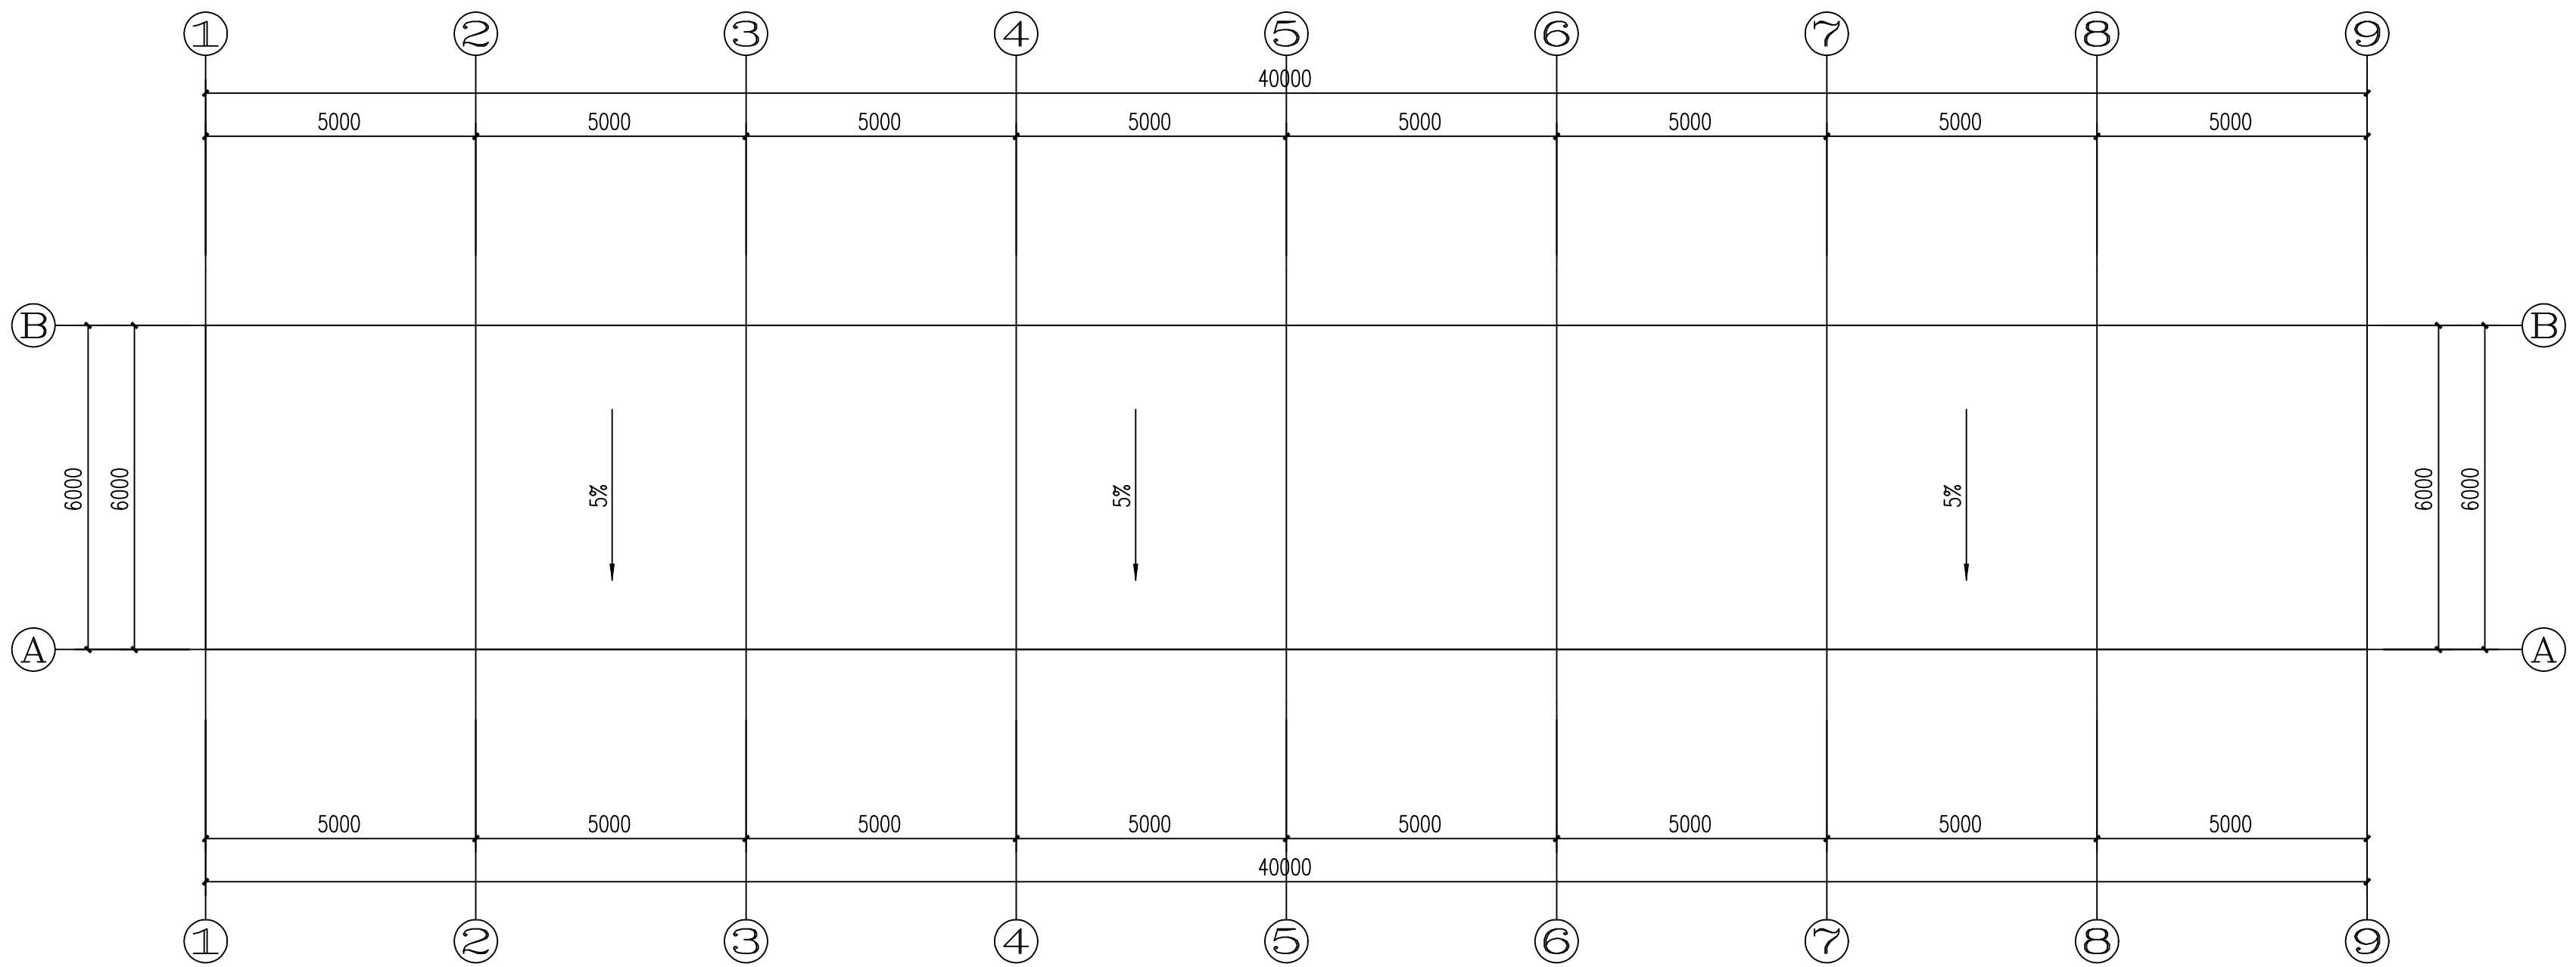

屋顶平面图 1:100

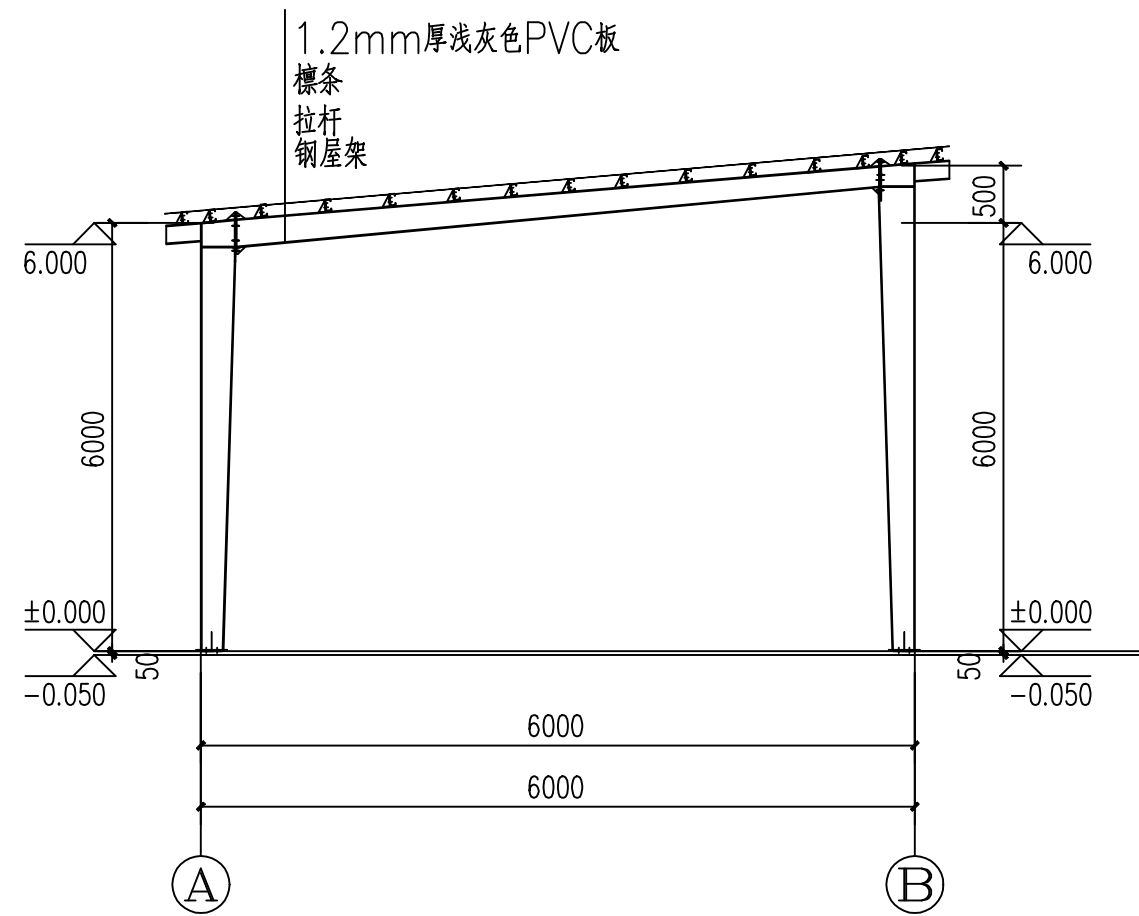

1-1 剖面图 1:100